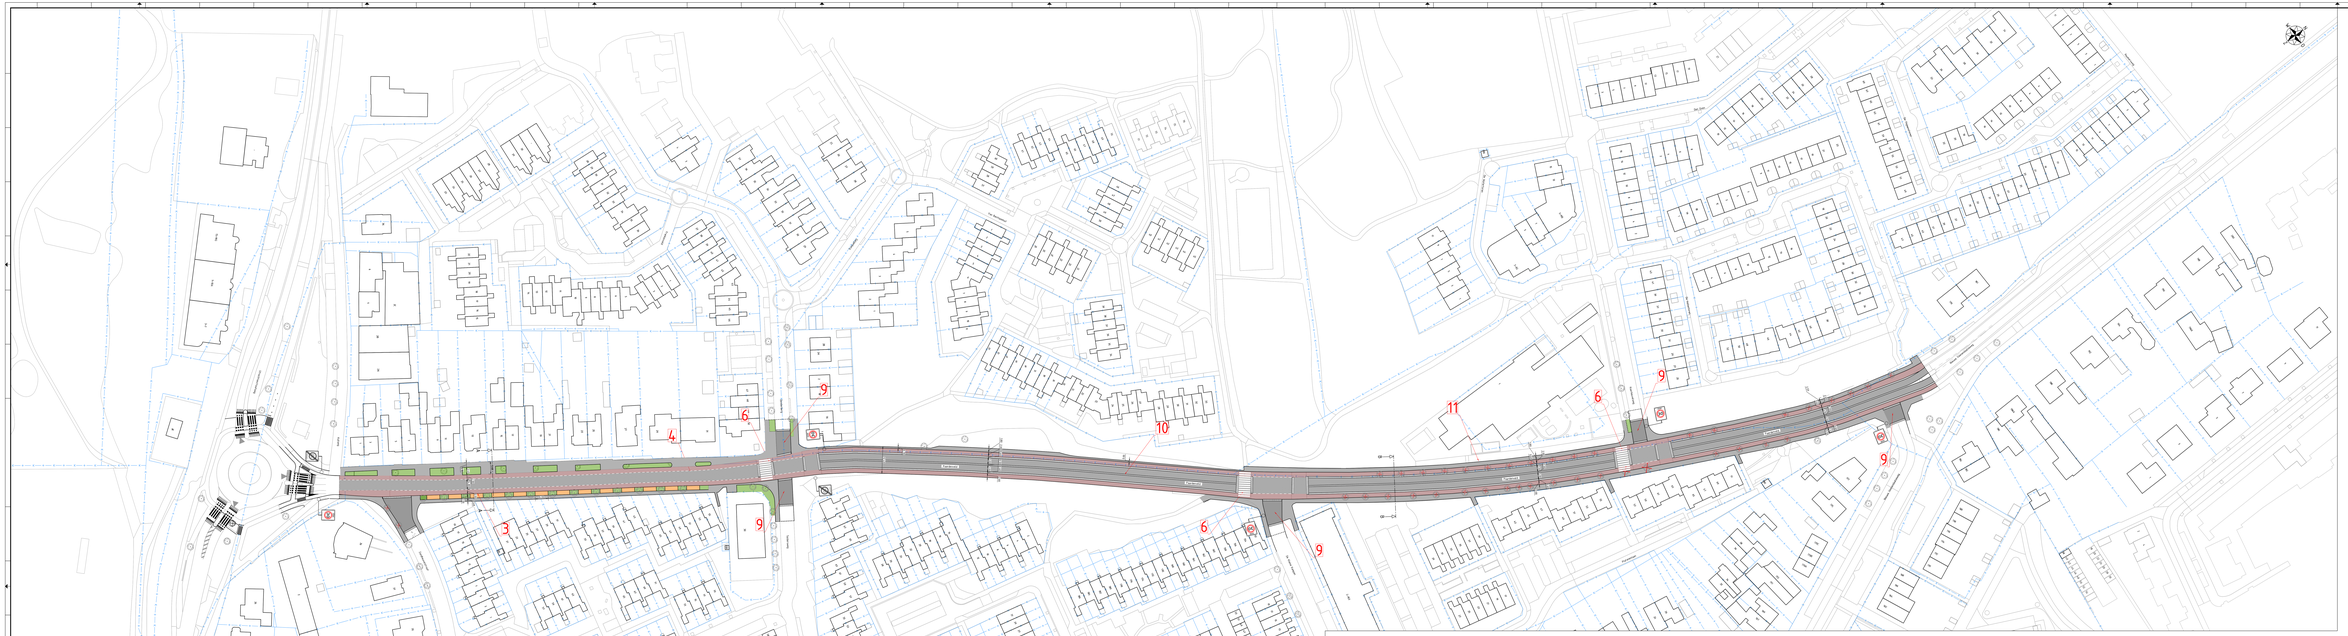

LEGENDA

- weggrens
- waterpassing
- kadastrale grens
- bestaande situatie
- bestaande orit
- nieuwe situatie
- rijbaan asfalt, zwart met streepjes wegverband
- fietspad asfalt, rood
- overrijdbare middengeleider
- parkeervak
- orit
- trottoir
- grasstrook
- bestaande boom
- verwijderen boom
- plateau-oppang 30 km/h
- plateau-oppang 50 km/h
- voetgangersoversteekplaats
- zebraband
- L-1 markering

aanplant 90x90cm
aanplant 90x90cm
aanplant 90x90cm
aanplant 90x90cm
aanplant 90x90cm
0.50
1.00
2.50
0.50
2.00
0.50
2.00
0.50
2.50
1.00