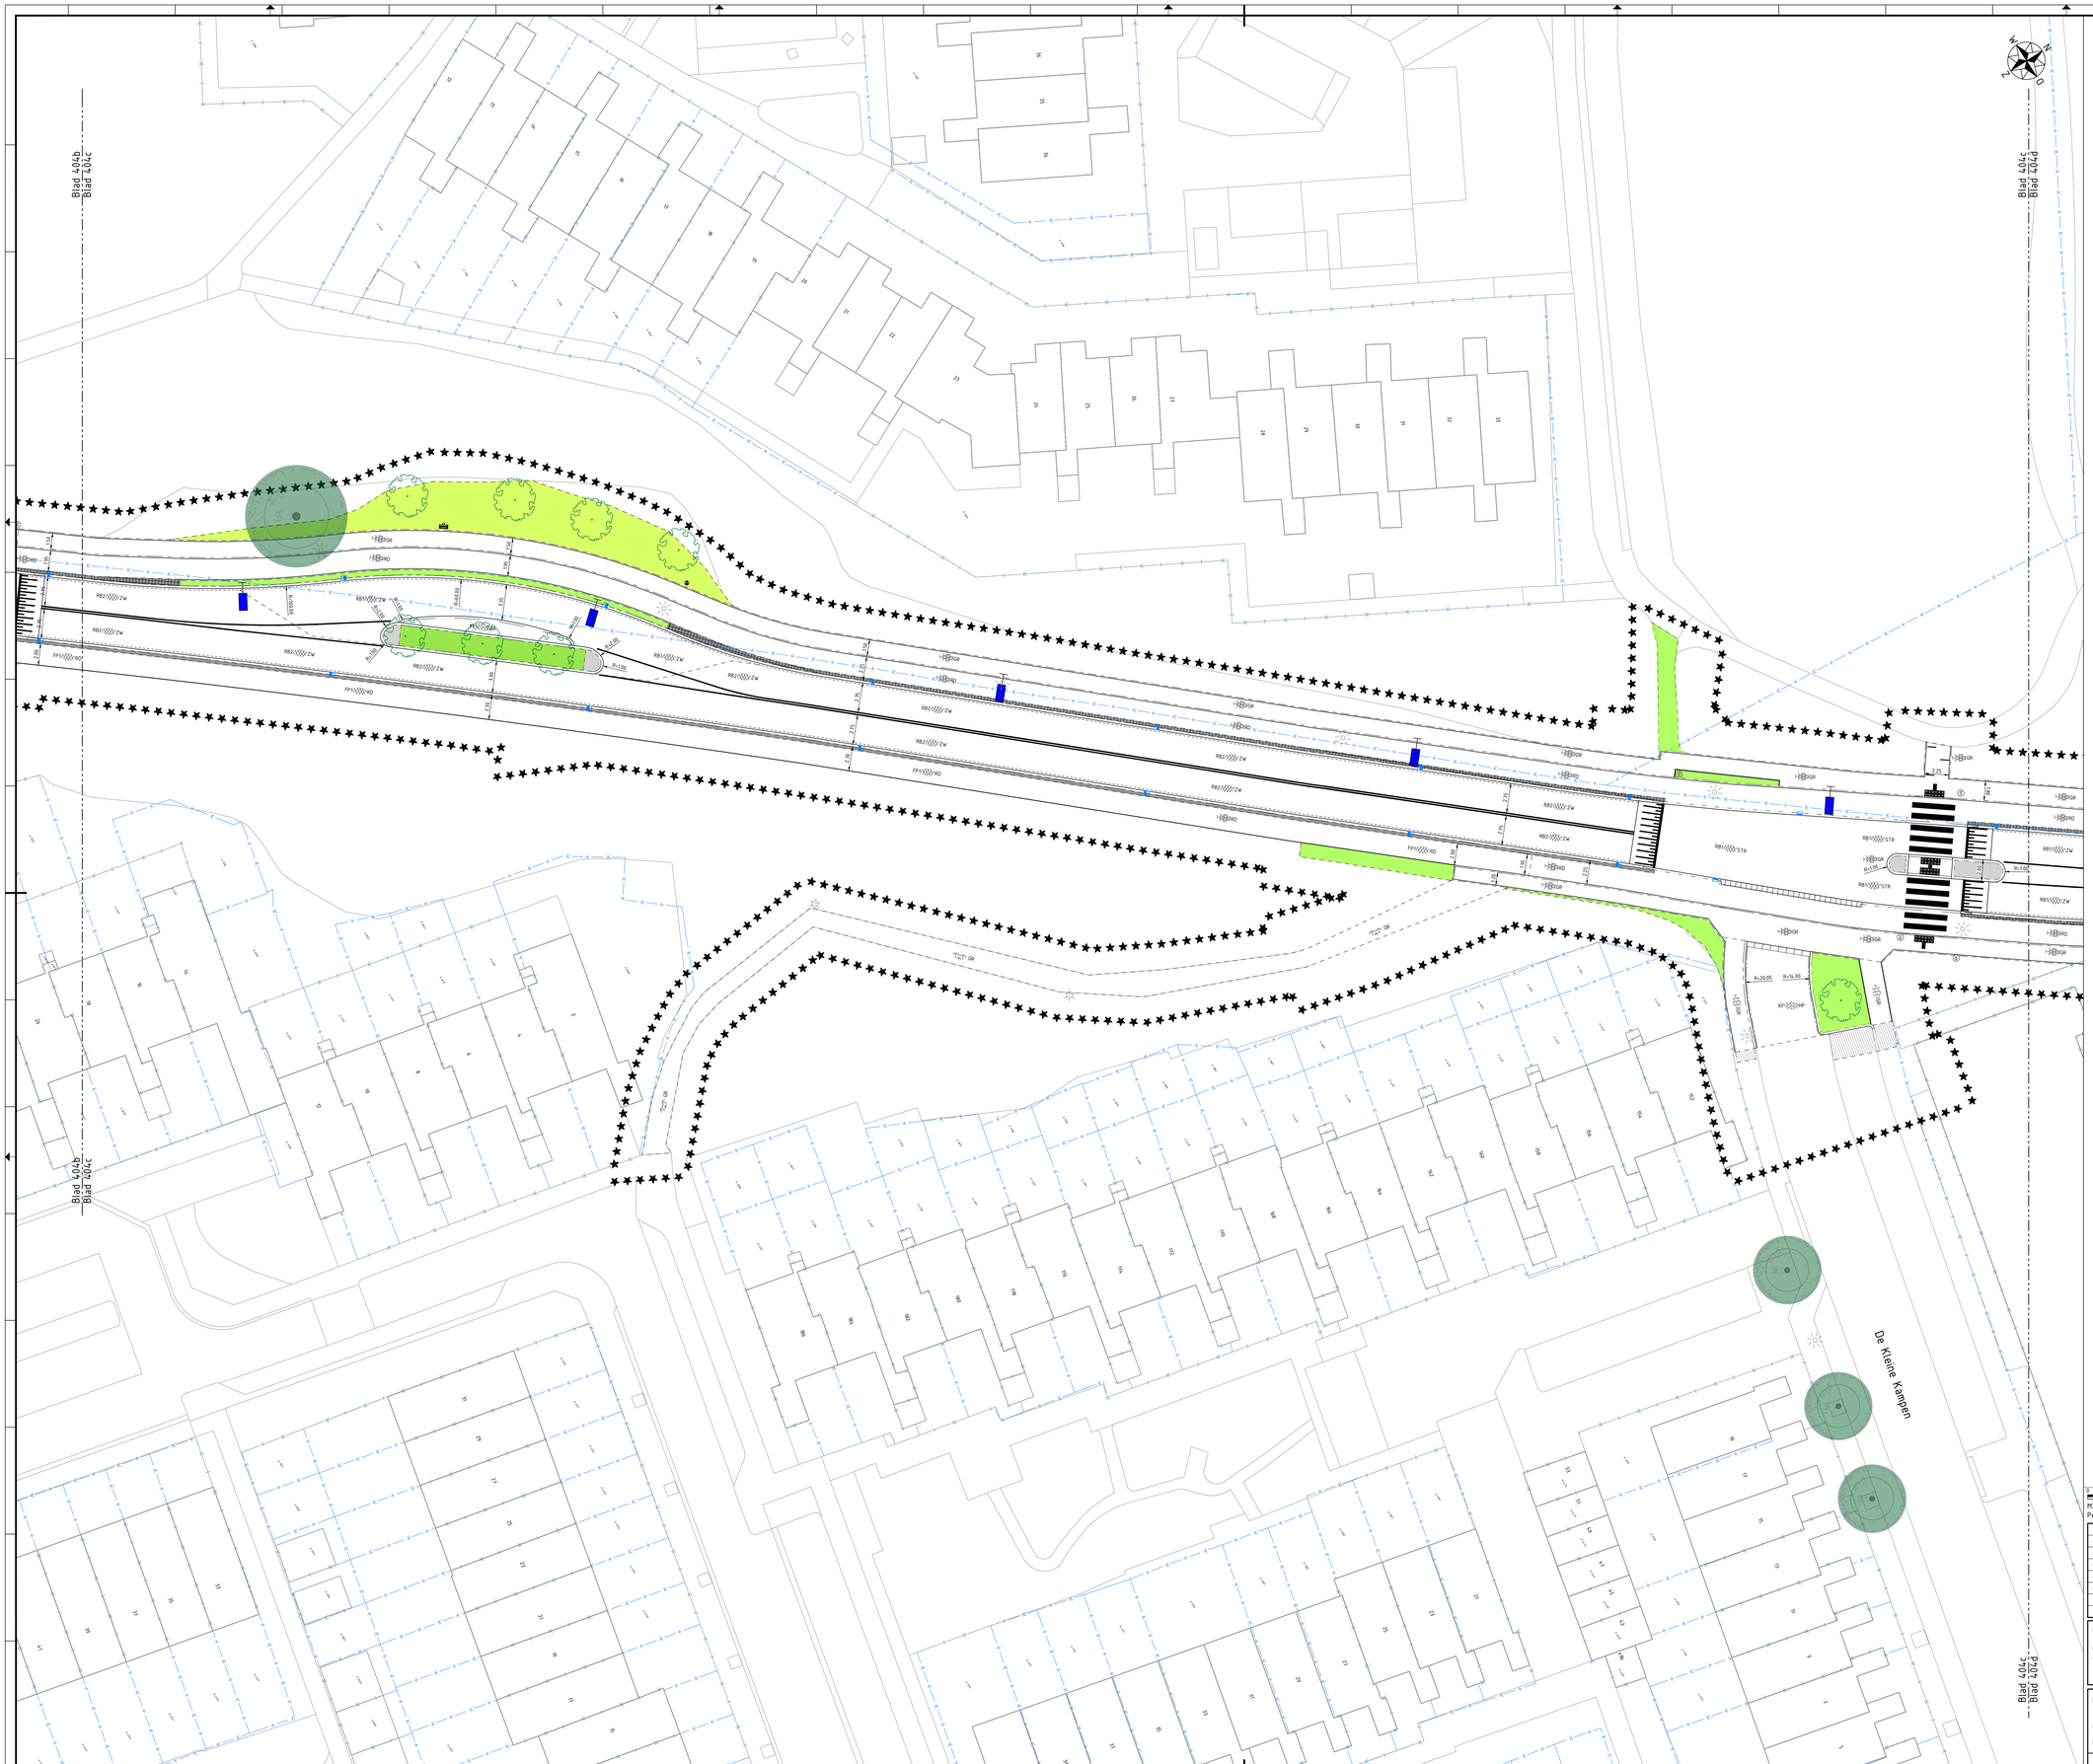

LEGENDA

- werkgrens
- bladscheiding
- materiaalscheiding
- kadastrale grens
- bestaande hoogte
- nieuwe hoogte (in meters t.o.v. N.A.P.)
- bestaande situatie
- aanbrengen opsluitband 60x200
- aanbrengen opsluitband 100x200
- aanbrengen opsluitband 120x250
- aanbrengen opsluitband 200x250
- aanbrengen geleideband 50/200x200
- aanbrengen trottoirband 180/200x250
- aanbrengen trottoirband RWS 110/220x250
- aanbrengen trottoirband RWS 110/220x250, kleur wit
- aanbrengen rijwielpadband 40/120x250
- aanbrengen pwsband 130/200x250
- aanbrengen goottegel 150x300x60
- aanbrengen 1 strek betonstraatsteen keiformaat, kleur heidepaars, in specie
- aanbrengen 3 strekken betonstraatsteen keiformaat in specie
- aanbrengen verloop opsluitband 200x250 - trottoirband 180/200x250
- aanbrengen verloop rijwielpadband 40/120x250 - opsluitband 120x250
- aanbrengen RWS eindverloopband 110/220x250
- aanbrengen verloop trottoirband 180/200x250 - RWS 110/220x250
- aanbrengen verloop geleideband 50/200x250 - RWS 110/220x250
- aanbrengen verloop geleideband 50/200x250 - opsluitband 200x250
- aanbrengen verloop trottoirband 230/250x200 - PWS 130/200x250
- aanbrengen eindverloopband rijwielpadband 40/120x250
- aanbrengen verloopband PWS - trottoirband 230/250x200
- RB1/ZW aanbrengen asfaltconstructie rijbaan, inclusief fundering
  - 30mm AC8 surf, zwart
  - 60mm AC22 bind
  - 70mm AC22 base
- RB1/STR aanbrengen asfaltconstructie rijbaan, inclusief fundering
  - 30mm AC8 surf, zwart, met streetprint
  - 60mm AC22 bind
  - 70mm AC22 base
- RB2/ZW aanbrengen asfaltconstructie rijbaan
  - 30mm AC8 surf
  - 60mm AC16 base
- RB3/ZW aanbrengen asfaltconstructie rijbaan
  - 30mm AC8 surf
- FP1/RD aanbrengen asfaltconstructie fietspad, inclusief fundering
  - 30mm AC8 surf, rood
  - 60mm AC22 base
- FP2/RD aanbrengen asfaltconstructie fietspad, inclusief fundering
  - 30mm AC8 surf, rood
  - 60mm AC22 bind
  - 70mm AC22 base
- PLT2/ZW aanbrengen asfaltconstructie plateau
  - 30mm AC8 surf, zwart
  - 80mm AC22 bind
- PLT2/RD aanbrengen asfaltconstructie plateau
  - 30mm AC8 surf, rood
  - 80mm AC22 bind
- freestrappen 0,5m t.b.v. aansluitingen asfaltconstructies
- KP-GGR aanbrengen betonstraatstenen, keiformaat, keperverband, kleur grijs
- KP-RD aanbrengen betonstraatstenen, keiformaat, keperverband, kleur rood
- KP-HP aanbrengen betonstraatstenen, keiformaat, keperverband, kleur heidepaars
- H-GGR aanbrengen betontegels, 300x300x45 mm, kleur grijs, halfsteensverband
- H-GGR aanbrengen betontegels, 300x300x70 mm, halfsteensverband, kleur grijs
- H-RD aanbrengen betontegels, 300x300x70 mm, halfsteensverband, kleur rood
- 2%KP-RD aanbrengen betonstraatstenen, dubbelklinker, 210x210x80, kleur grijs, halfsteensverband
- KP-GGR aanbrengen betonstraatstenen, keiformaat, kleur grijs, keperverband
- GR aanbrengen H-stenen, 200x160x80 mm, kleur grijs
- aanbrengen grasbetonentegels, type nader te bepalen
- aanbrengen betontegels, 300x300x70 mm, kleur grijs, streklaag
- aanbrengen grijze slem, 300mm
- aanbrengen asfaltbeton met streetprint, 130mm, sterkteklasse C20/25
- herstraten bestaande situatie
- aanbrengen accentlekoker blauw/wit, Klasse 3 incl kappen 2200x0160 mm
- aanbrengen flexpaal blauw/wit, Klasse 2 1000 x 0160 mm
- aanbrengen verkeersbordpaal
- aanbrengen onderbroken lengtemarkering 1-1 (0,10)
- aanbrengen ononderbroken lengtemarkering, thermoplast (0,10)
- aanbrengen lengtemarkering 0,30-2,70 (0,10)
- aanbrengen haaientandmarkering 300x300
- aanbrengen haaientandmarkering 500x500
- aanbrengen blokmarkering 500x500
- aanbrengen vop markering 4000x500, thermoplastisch of gestraat
- aanbrengen betonstraafstenen, keiformaat, wit
- aanbrengen plateausoppgang 30 km/h, sinus 50 km/h, 0,08m hoog, lengte oprit 2,40m inclusief markering
- aanbrengen drempel 30 km/h, sinus 50km/h, 0,08m hoog, lengte oprit 3,00m inclusief markering
- aanbrengen plateausoppgang 50 km/h, 0,08m hoog 2,40m lang, zwart-wit inclusief markering
- aanbrengen geleidelijnmarkering, koudplastisch
- aanbrengen noppenmarkering, koudplastisch
- aanbrengen inritband 150/200x500x500
- aanbrengen inritband 500x200x750
- aanbrengen inritband 450x180x1000
- aanbrengen inritband 600x200x300
- aanbrengen inritband 750x180x500
- aanbrengen inritblok 600x200x300
- aanbrengen inritblok 150/200x500x500 mm, t.b.v. oploopband 50/200 mm
- aanbrengen vuilnisbak
- aanbrengen GAPP, exacte locatie op aanwijs directie
- aanbrengen sluishek 1200x1200xø48mm buis, wit/rood + tussenbuis, incl betonvoeten
- aanbrengen geleidelijntegels 300x300x65
- aanbrengen noppentegels 300x300x65
- aanbrengen trottoirkolk zonder waaierrooster, type TRK 4717
- aanbrengen trottoirkolk met waaierrooster, type TRK 4717
- aanbrengen trottoirkolk zonder waaierrooster, type TRK 4720
- aanbrengen combikolk zonder waaierrooster, type G-LineMax STC 100/65 GB1
- aanbrengen combikolk zonder waaierrooster, type TRK 2000
- aanbrengen combikolk met waaierrooster, type TRK 2000
- aanbrengen lichtmasten, type ntb
- aanbrengen vop mast
- bestaande boom
- aanbrengen groen, zie beplantingsplan
- bestaande groen
- nieuwe boom, zie beplantingsplan

Maten in meters, tenzij anders vermeld. Materiaalmaten in mm, tenzij anders vermeld.
Peilmaten in meters t.o.v. N.A.P., tenzij anders vermeld. Diameters in mm, tenzij anders vermeld.

Versie	Datum	Omschrijving	Getekend	Gecontroleerd	Vrijgegeven
c1.0	03-10-2025	Eerste uitgave	RKa	SDi	SDi
c2.0	25-11-2025	Opmerkingen na overleg 22-10	RKa	SDi	SDi
c3.0	14-01-2026	Opmerkingen 19-12 verwerkt	RKa	SDi	SDi
c4.0	05-02-2026	Opmerkingen 23-01 verwerkt	RKa	PZw	SDi
c5.0	06-03-2026	Tekeningen t.b.v. bestek	RKa	PZw	SDi

Opdrachtnemer:
Megaborn
techniek met beleid
Postbus 56
4180 BB Waardenburg
tel. 0418-654500
info@megaborn.com
www.megaborn.com

Opdrachtgever:
Rhenen
Postbus 201
3910 MG Rhenen
tel. 0317 681681
info@rhenen.nl
www.rhenen.nl

Project: Herinrichting Paardenveld

Onderdeel: Situatie met te maken werk (bovengronds)

Fase: Bestek

Tekeningnummer: GRh2301-404c c5.0

Documenttype: tekening	
Blad: 3 van 8	
Formaat: A0	Schaal: 1:200
Projectnummer:	GRh2301
Besteknummer:	GRh2301
Status:	Concept