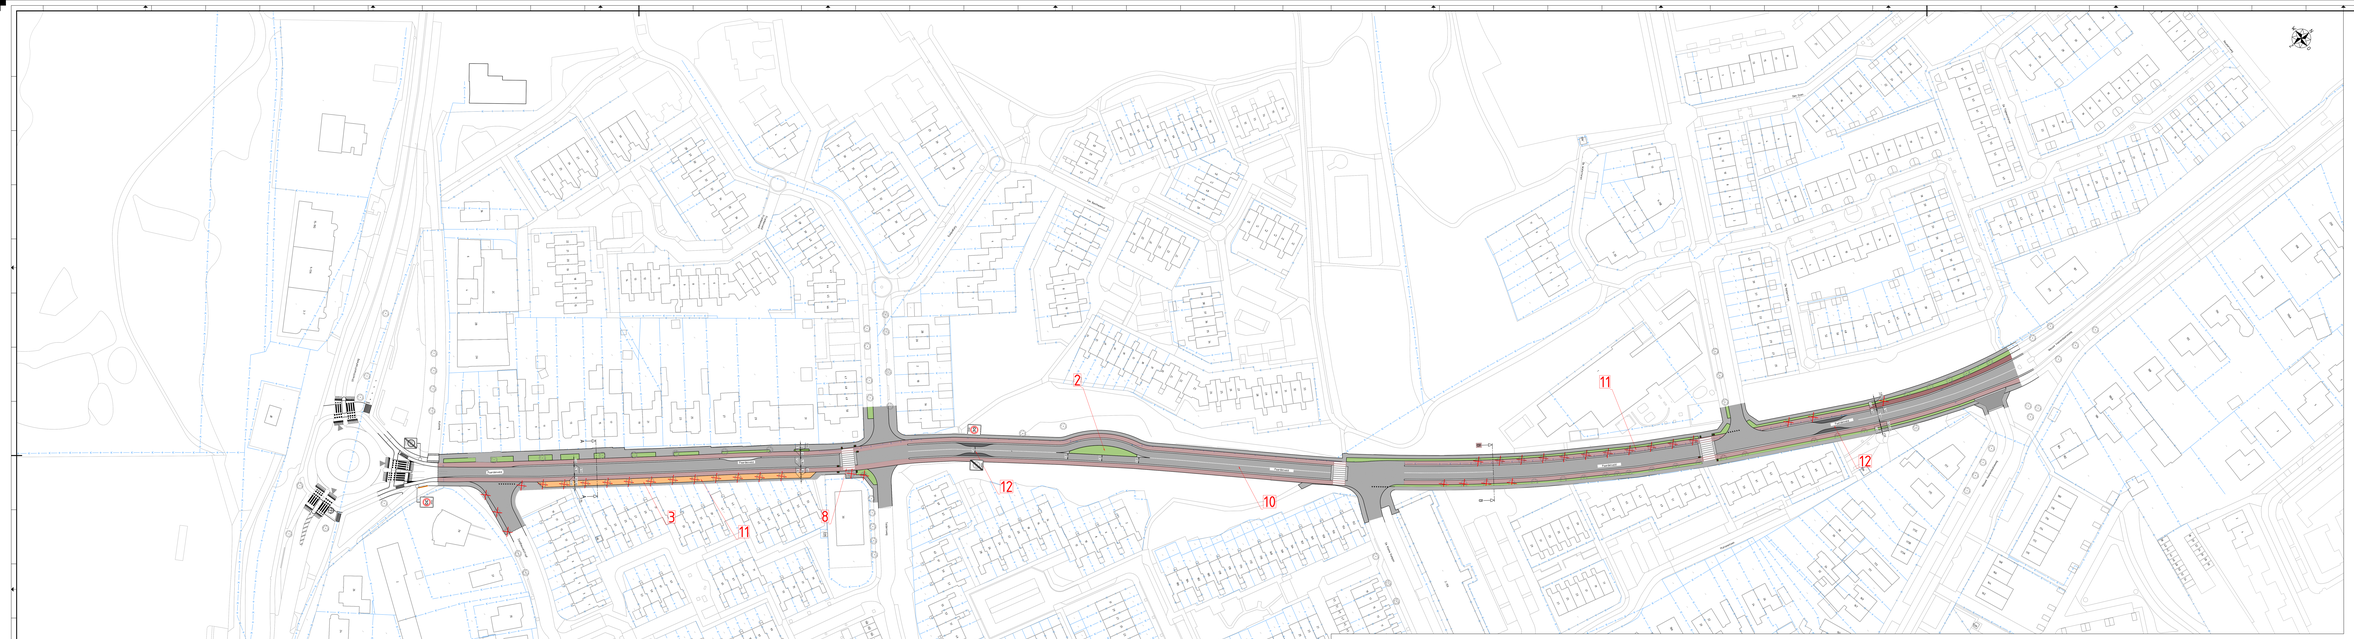

LEGENDA

- verkeersgrens
- materiaalscheiding
- hoogteverschil grens
- bestaande situatie
- bestaande grid
- nieuwe situatie
- rijbaan asfalt, zwart met schwarzrot toppervoeg
- fietspad asfalt, rood
- overrijdbare middengeleider
- parkeervak
- grid
- trottoir
- grasstrook
- bestaande boom
- verwijderen boom
- plateau-opgang 30 km/h
- plateau-opgang 50 km/h
- voetgangersoversteekplaats
- erfbaard
- 5.5 markering
- aanbringen hazenpootmarkering 300x300

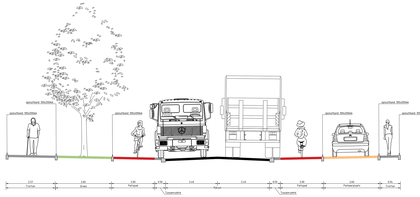

Principeprofiel 30 km/u
Schaal 1:50

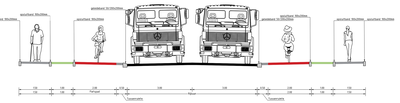

Principeprofiel 50 km/u
Schaal 1:50

Alle maten in meters, tenzij anders vermeld. Hoogteopbouwen in mm, tenzij anders vermeld.
Peilpunten in meters t.o.v. N.A.P., tenzij anders vermeld. Oliekeringen in mm, tenzij anders vermeld.

Datum	Status	Omschrijving	Ontwerper	Gecontroleerd	Vrijgegeven
13-9	13-09-2023	Eerste uitgave	VEA	JLV	TPA
13-9	08-09-2023	Tweede uitgave	MKa	SD	SD
13-9	21-09-2023	Derde uitgave	MKa	SD	SD

Opdrachtnemer:
Megaborn
Verkeer en Infra
Postbus 16
3270 AA Oudenhoorn
tel. 0181-612600
info@megaborn.nl
www.megaborn.nl

Opdrachtgever:
Rhenen
Postbus 20
3910 BA Rhenen
0317-681 681
gemeente@rhenen.nl
www.rhenen.nl

Project: Herinrichting Paardeweid Rhenen
Onderdeel: Uitwerking bewonersgroep 1
Fase: Verkeerskundig

Bestekfase: Uitwerking
Blad: 1 van 1 1
Formaat: 2xA4
Projectnummer: GRN2501
Revisienummer:
Tekeningnummer: GRN2501-001 - v13
Volume: COM2501

Uitsluiten van het Bouwbeslag Besluit (artikel 7:18)