


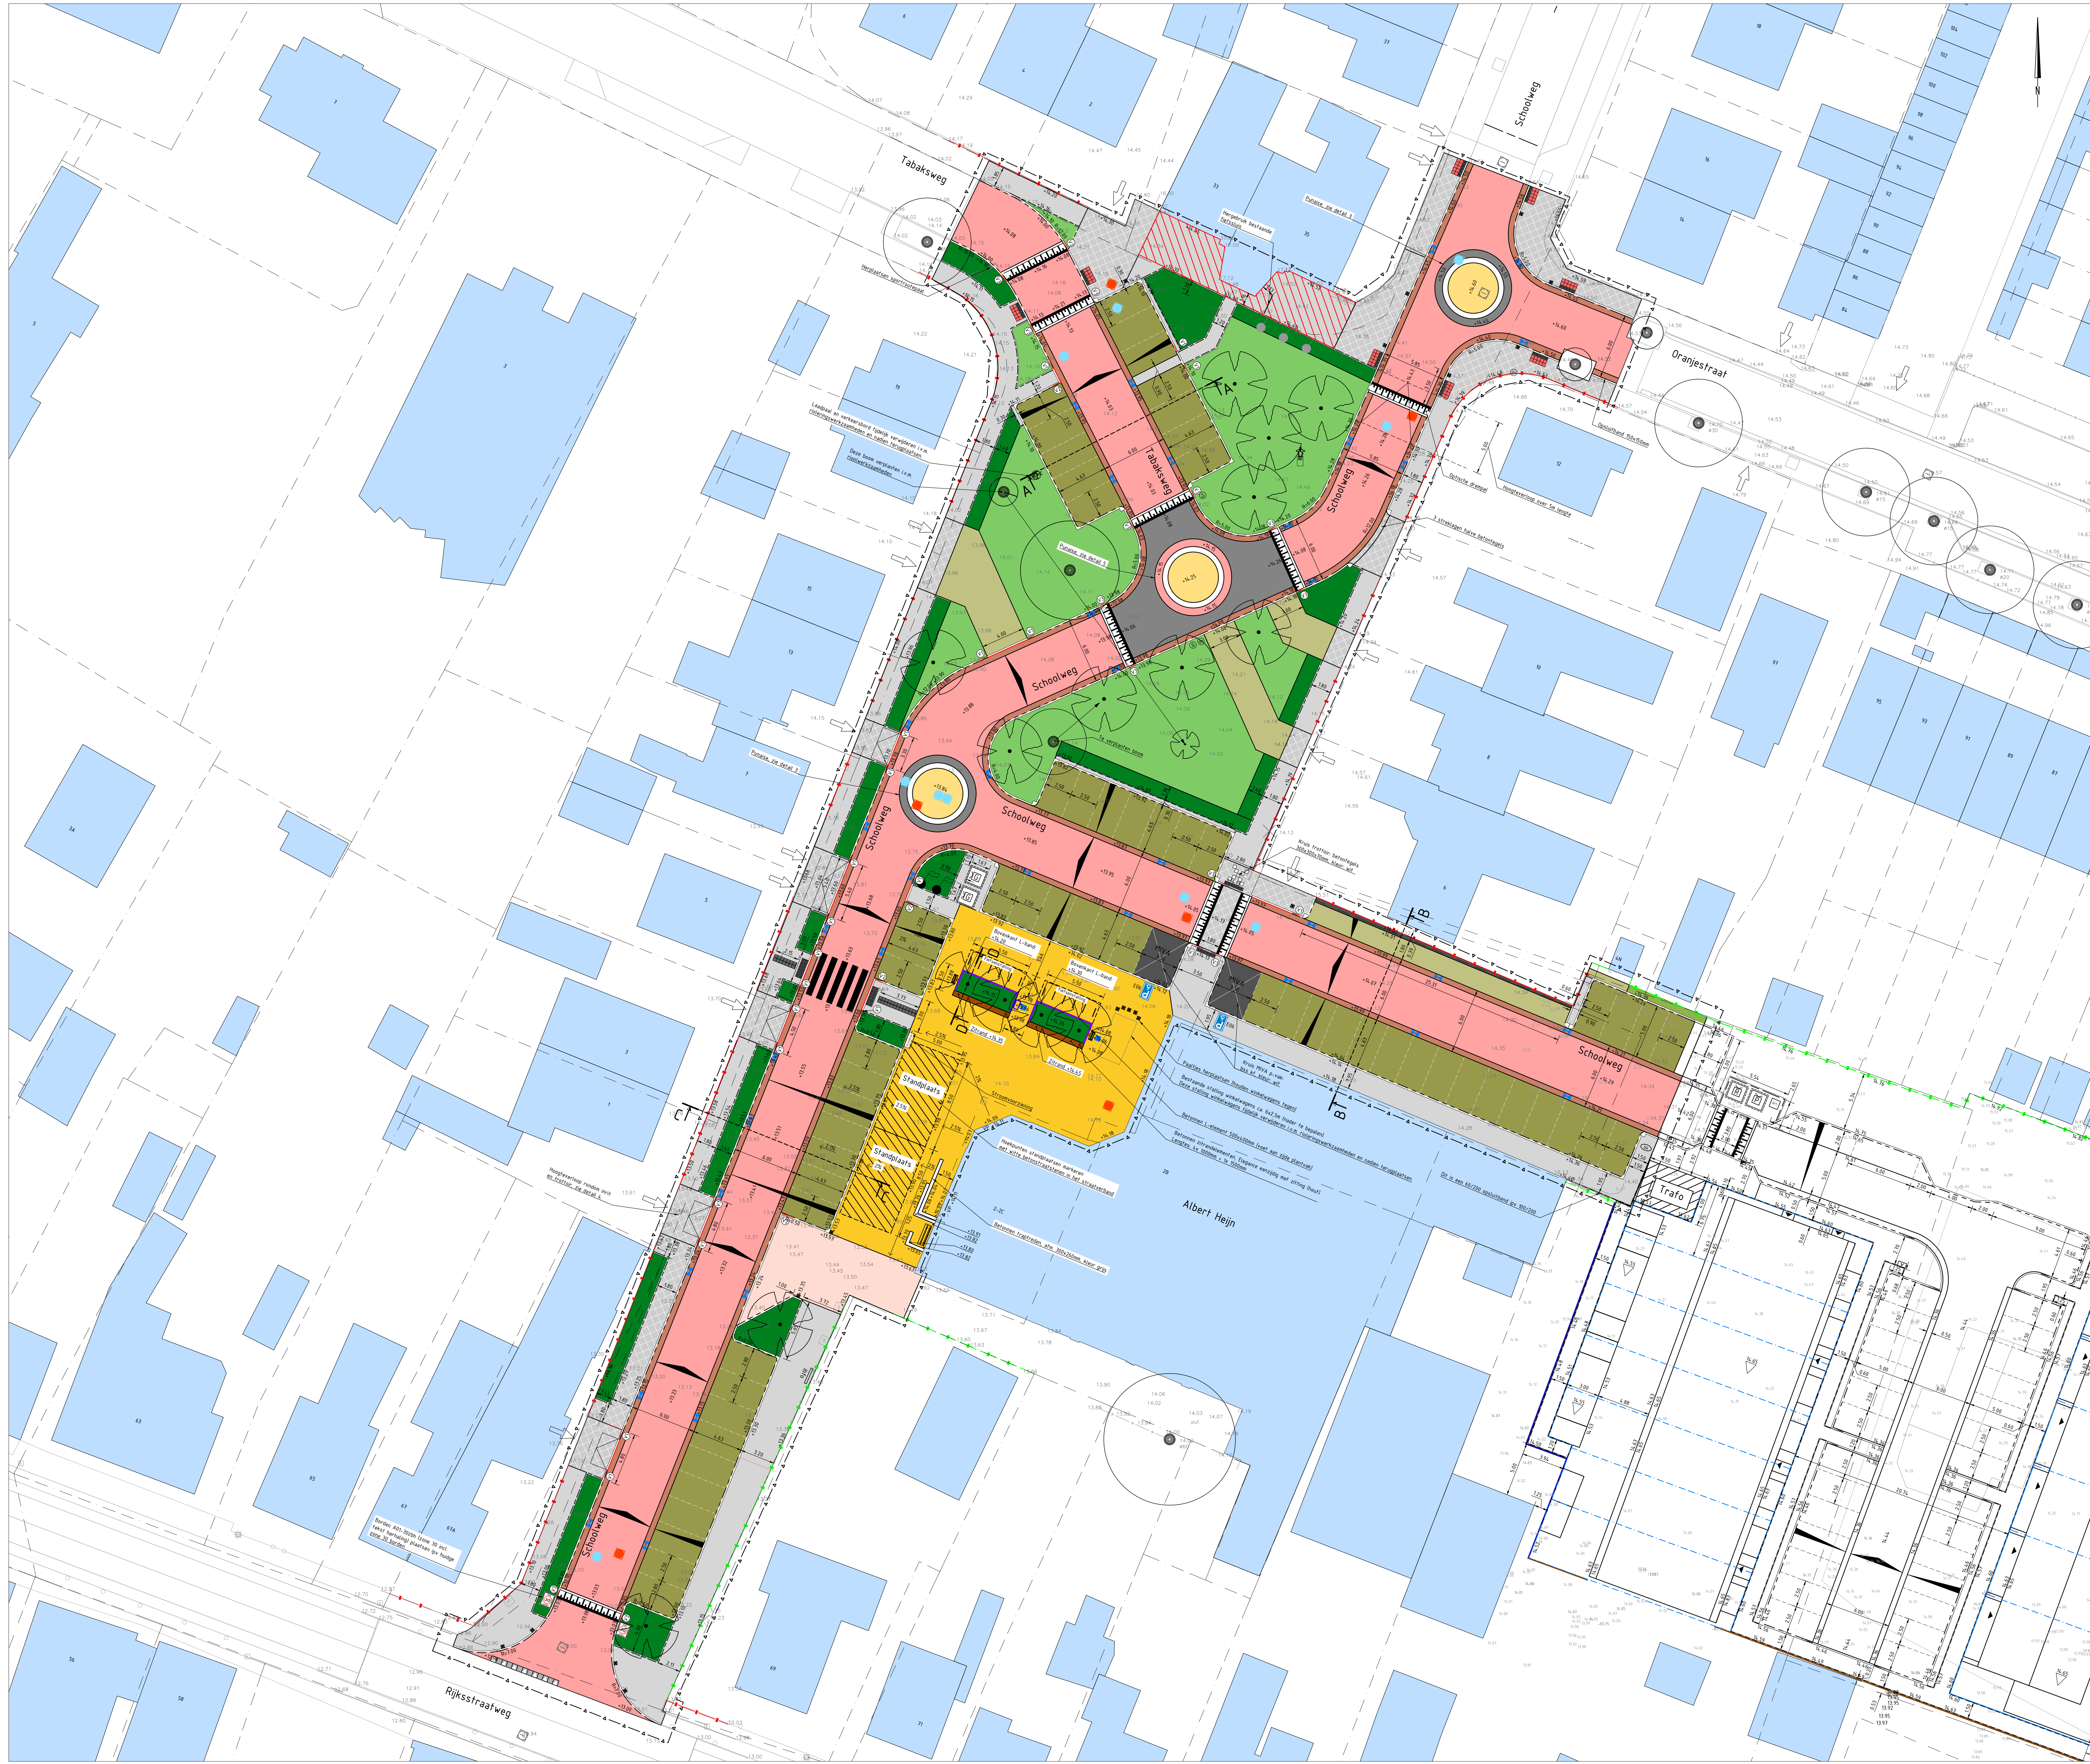

LEGENDA

Bestaand

- Bestaande perceelgrens
- Bestaande bebouwing
- Bestaande funderingsmuur
- Bestaande schutting/hekwerk
- Bestaande inspectieput GWA
- Bestaande vlaggenmast slager
- Bestaande nutskast
- Bestaande hoogte t.o.v. NAP
- Bestaand verkeersbord
- Bestaand informatiebord
- Bestaande boom, te behouden

Nieuw

- Werkgrens
- Afwerkhogte in m t.o.v. NAP
- Afschotrichting verharding
- Helling verharding
- Rijbaan, betonstraatstenen, kei formaat, kleur: rood guncanceerd met basalt door en door
- Rijbaan, betonstraatstenen, kei formaat, kleur: grijs
- Rijbaan, betonstraatstenen, kei formaat, wit (punaises)
- Rijbaan, betonstraatstenen, kei formaat, kleur: geel
- Parkeervak (haak), grasbetontegels en betonstraatstenen, zie detail 2:
 - grasbetontegels 600x400x100mm, vlak (midden van vak)
 - 6 strakken betonstraatstenen, kei formaat (langs rijbaan)
 - 4 strakken betonstraatstenen, kei formaat (einde van het vak)
 - 2 strakken betonstraatstenen, kei formaat (tussen vakken)
- Parkeervak, betonstraatstenen, elieboogverband, kleur: antraciet
- Parkeervak (langs) - inrit, grasbetontegels
- Inrit: A1, Betonnen H-profiel stenen, dikte 80mm, kleur grijs, op fundering van menggranulaat
- Plein, betonstraatstenen, dik formaat, Strackstone Crown, kleuren: 50% okergeel, 25% wijrood, 25% Havana grijs
- Trottoir, betontegels 300x300x45mm, halfsteensverband, kleur: grijs
- Trottoir, betontegels 300x300x70mm, halfsteensverband, in lintlagen, kleur: grijs
- Herstraten betontegels 300x300x45mm (eigendom slager), op aanwys van directie
- MVA overstek type 1:
 - 1 rij noppentegels 300x300x55mm, kleur: wit
 - 2 rijen betontegels 300x300x60mm, kleur: rood
- MVA overstek type 2: 2 rijen noppentegels 300x300x55mm, kleur: wit (6 tegels per rij)
- MVA overstek type 3: 2 rijen noppentegels 300x300x55mm, kleur: wit (6 tegels per rij)
- MVA geleidelijnen: geleidelijntegels 300x300x55mm (2 naast elkaar)
- Moigoet, betonstraatstenen, kei formaat, 5 strakken, kleur: rood guncanceerd met basalt door en door
- VWA inspectieput, incl. putnummer en putdekselhoogte
- HWA inspectieput, incl. putnummer en putdekselhoogte
- HWA straatkolk
- HWA infiltratiekolk (zonder afvoertleiding naar riolering)
- Opsluitband 60x200mm, kleur: grijs
- Opsluitband 100x200mm, kleur: grijs
- Opsluitband 150x250mm, kleur: grijs
- Trottoirband 130x50x250mm, kleur: grijs
- Verlaagde trottoirband 150x170mm, kleur: grijs
- Bochtband uitwendig R=0.50m, kleur: grijs
- Hoekblok uitwendig R=0.45m, kleur: grijs
- Verlaagde hoekblok uitwendig R=0.45m, kleur: grijs
- Hoekblok inwendig R=0.30m, kleur: grijs
- Inritverloopband 130/150x250mm, kleur: grijs
- Endverloopband 130/150x250mm, kleur: grijs
- Verloopband trottoirband 130/150x250mm - opsluitband 150x150mm, kleur: grijs
- Plateau-oprit, betonstraatstenen, zie detail
- Groenstrook, gazon
- Groenstrook, beplanting, zie beplantingsplan
- Groenstrook, beplanting, n.t.b.
- Bloembak, zie beplantingsplan
- Verkeersbord (hergebruik)
- Diamantkoppaal (hergebruik)
- Fietsenstandaard, RVS, hoogte: 900mm boven maaiveld, breedte: 600mm
- Bij fietsenstallingen: h.o.h. afstand: 1.00m, ruimte aan zijkanen verschild
- Parkbank, kunststof, Gooiplast, type: Bom, kleur: sand beige
- Afvalbak, type: Capitec, kleur: Demregren RAL6009, met thermisch vezelste stander met betonvoet, inhoud ca. 50 liter
- Watertappunt, type: Join the Pipe, kleur: wit
- Vlaggenmast AH (hergebruik)
- Kunstwerk, nieuwe locatie voor "De stelftopers" (hergebruik)
- Laadpaal elektrische voertuigen (hergebruik)
- Ondergrondse afvalcontainer (glas)
- Type: Vconysat H50
- Put: 1.67x1.67m, rand: 1.45x1.45m, zuil: 0.7x0.7m
- Informatiebord (hergebruik)

Nieuw te planten boom, zie beplantingsplan

Opmerkingen

- Maatvoering in meters
- Hoogtes in meters t.o.v. NAP
- De GBKN wijkt qua bebouwing af van de werkelijkheid. De exacte locaties van de nieuwe inritten en bestaande erfafscheidingen in het werk bepalen.



Referentie: Parkeervak haaks - betonstraatstenen en grasbetontegels



PROJECT : Elst, Centrumplan
ONDERWERP : Definitief Ontwerp (herziening)
Bovengrondse situatie



Wijzigingen		Tekeninggegevens		Status
Datum	Gez.	Documentsoort	Tekening	
		Datum	27 Feb 2026	Concept
		Tekenaar	sho	Definitief
		Gecontroleerd	nbl	Voor uitvoering
		Schaal	1:200	Revisie
		Formaat	A0	
Bestand		K22-0810-004		
Blad		01		

Voorbeeld
01.01.2025 12:19:00
http://www.buroboot.nl